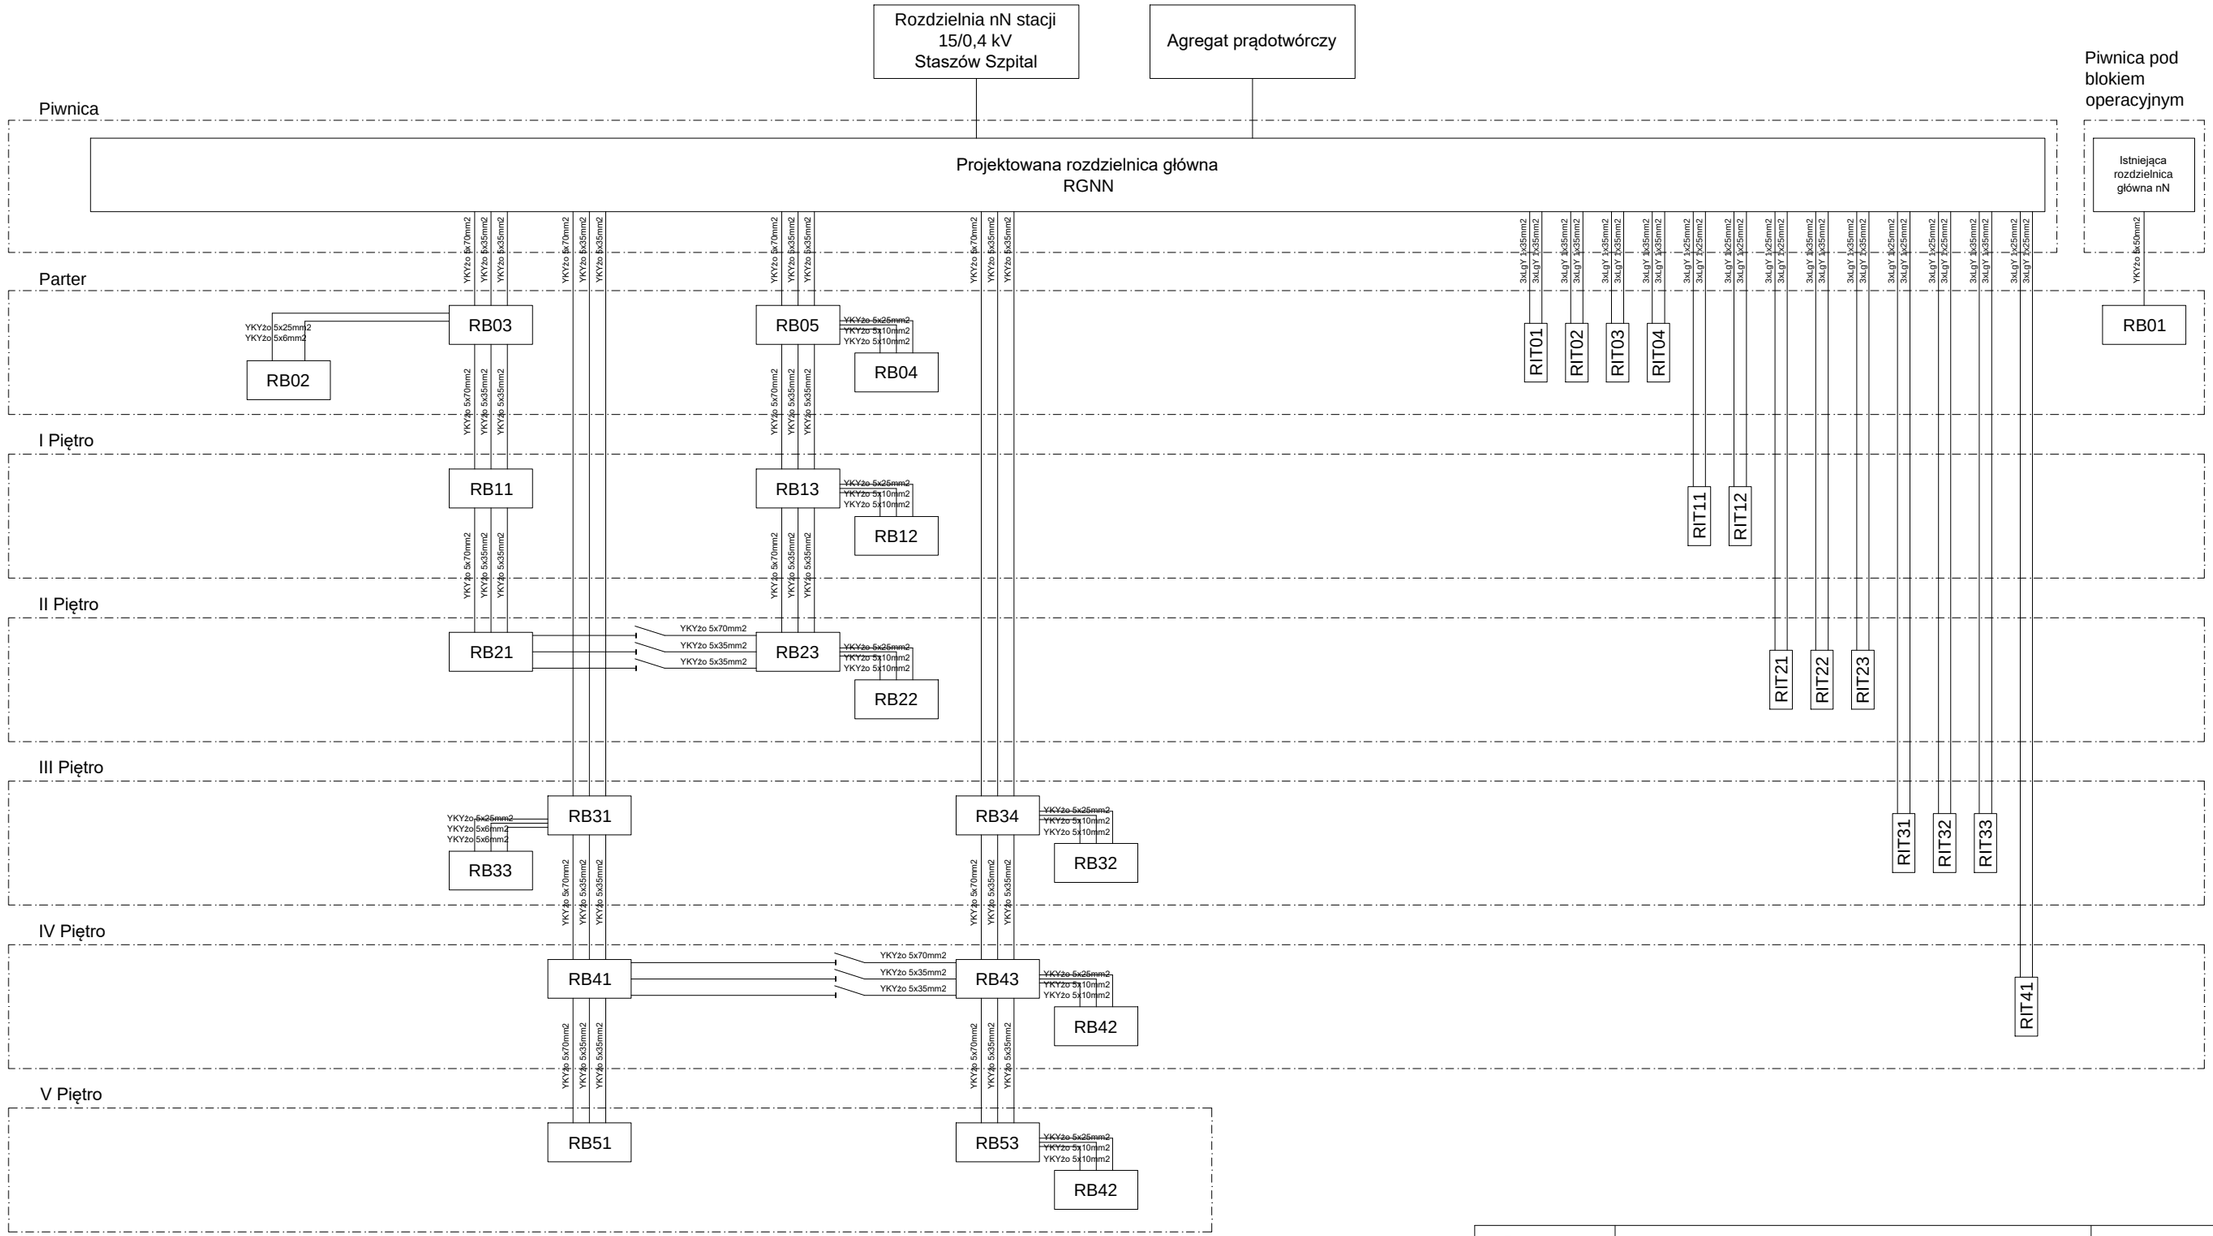

Rysunek	SCHEMAT IDEOWY INSTALACJI ELEKTRYCZNEJ		Nr rys. E4
Inwestycja	MODERNIZACJA I ROZBUDOWA SZPITALNEGO ODDZIAŁU RATUNKOWEGO CELEM ROZWOJU SYSTEMU RATOWNICTWA MEDYCZNEGO W POWIECIE STASZOWSKIM		Data: 04.2019
Adres budynku	Staszów ul. 11 Listopada 78 dz. nr 5871/4		Skala
Branża	Elektryczna	Nr upr.	Podpis
Projektant	mgr inż. Krzysztof Lis	SWK/PWOE/0097/12	
Sprawdzający			